



La cité radieuse - Le Corbusier

Un appartement type

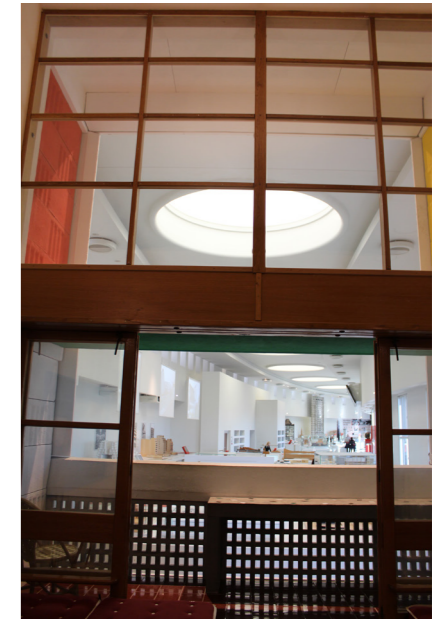


L'unité d'habitation rassemble **quatorze** types différents d'appartements, auxquels il faut ajouter un quinzième: la chambre d'hôtel. Tous les appartements sont issus de la combinaison de **trois cellules** de base. La première comprend l'entrée, la cuisine et la salle commune: la deuxième, la chambre d'enfants et à leur installation sanitaire. Selon leur type, les logements sont destinés à des **célibataires**, à des **couples sans enfants** ou aux **familles** ayant deux à huit enfant. L'immeuble au total compte **321 appartements**, 337 avec les chambres d'hôtels

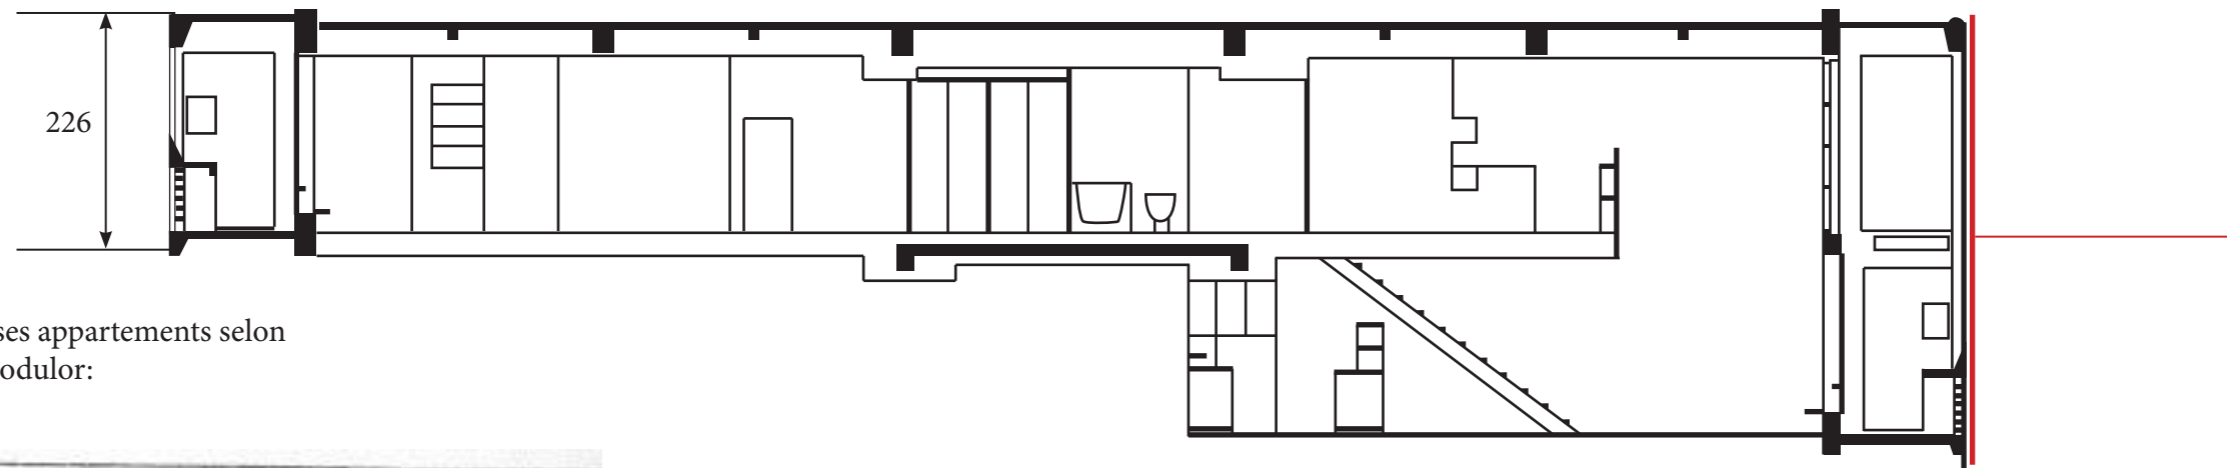

Grande baie vitrée
480x366


Le Corbusier a réalisé ses appartements selon les dimensions du Modulor:

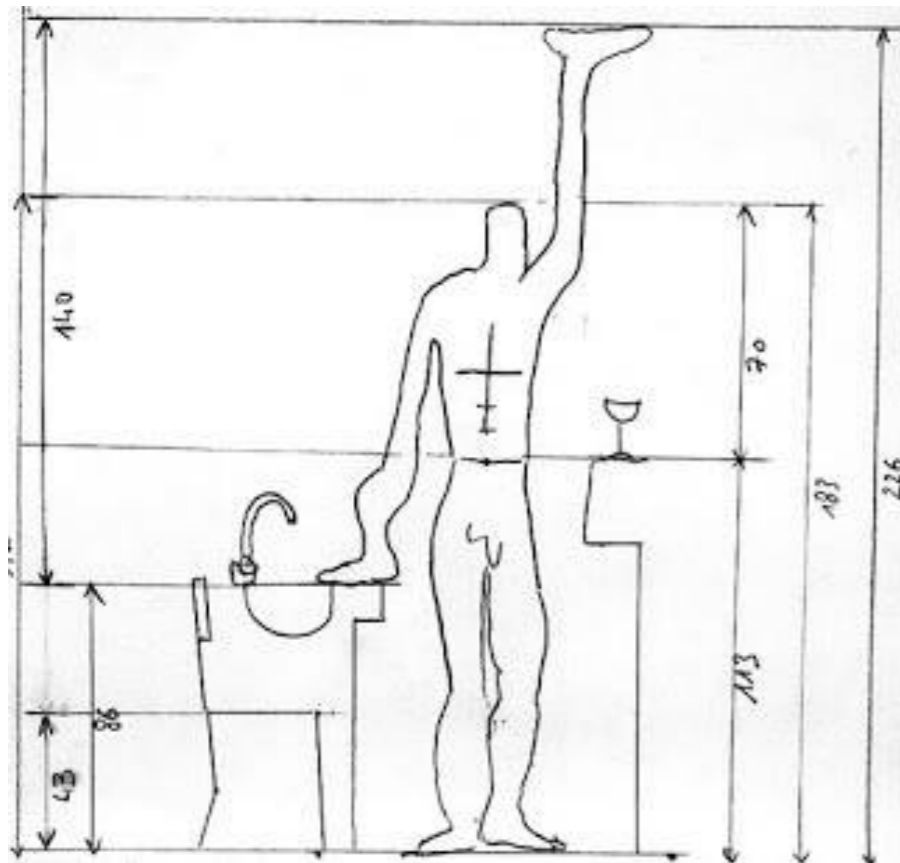

AYRAULT-COUPLAN-CLEMENSAT-DEPERY

Les appartements se présentent comme des petites maisons familiales indépendantes les unes des autres. Des boîtes de plomb insérées entre le plancher de l'appartement et l'ossature générale assure une véritable isolation phonique. Le Corbusier a comparé cette structure à un casier à bouteilles dans lequel chaque appartement vient prendre place, comme dans une bouteille.

- Duplex 1
- Duplex 2
- Rue intérieure pour accéder aux duplex

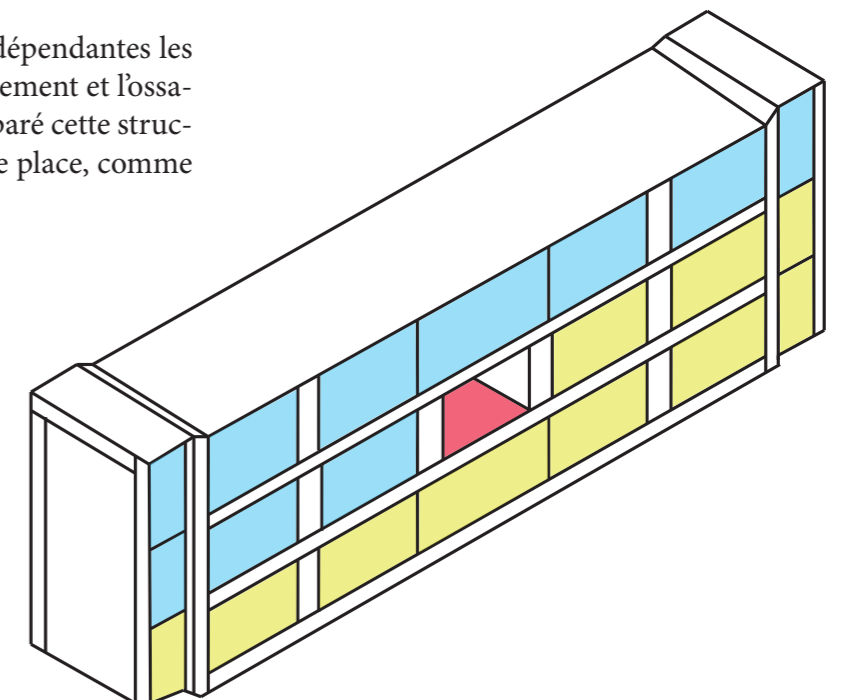

La cité radieuse - Le Corbusier


Un appartement type



Terrasse chambres d'enfants



Penderie, rangement, salle de bain des enfants

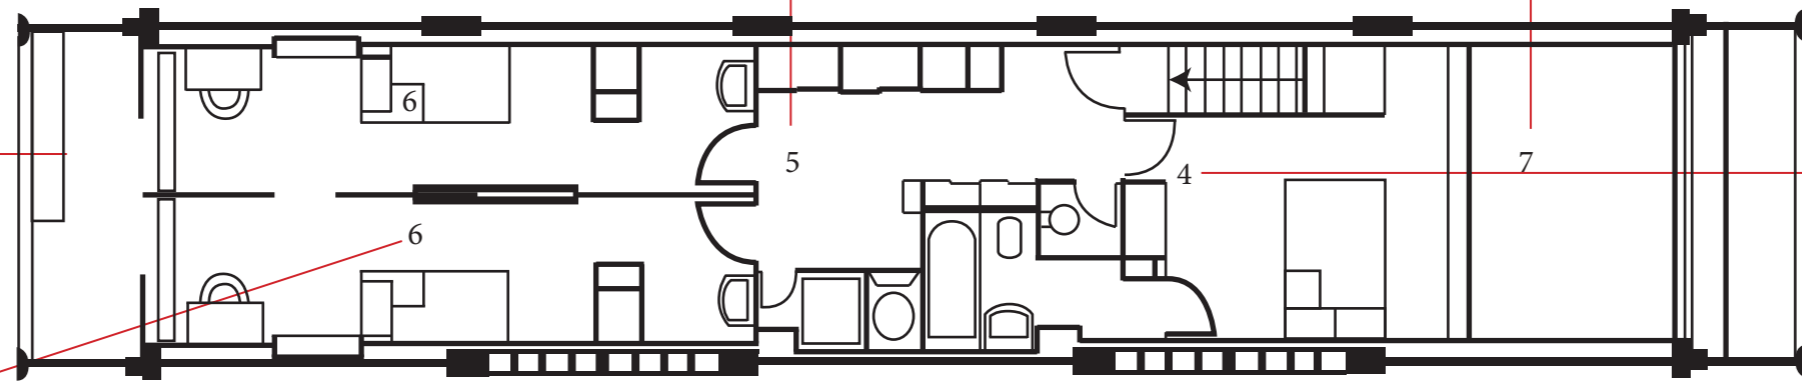


1ère étage




Chambre des parents avec salle de bain



Chambres des enfants
Une **cloison mobile** sépare les deux chambres d'enfants, permettant de les réunir en une grande salle de jeux.

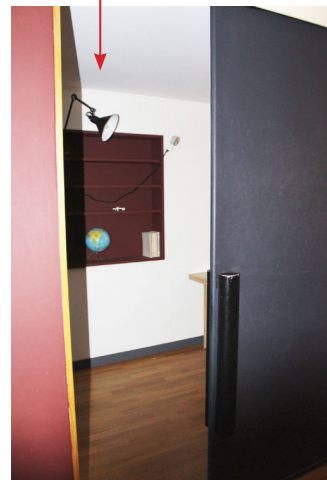

Entrée

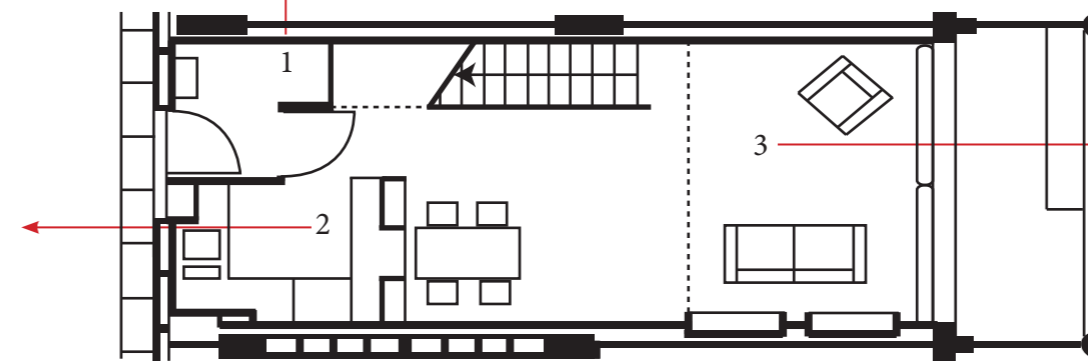

Rez de chaussée





Salle commune
Ces appartements étaient particulièrement novateurs pour l'époque : leur distribution est pensée pour permettre à la famille de se retrouver dans la salle commune, et à chacun de s'isoler; la loggia constitue une véritable pièce en plein air.




Mobilier intégré et équipement sont étudiés pour faciliter les tâches de la mère de famille: la cuisine ouverte sur la salle commune, les nombreux placards, les casiers de rangement, la table à langer...

La cité radieuse - Le Corbusier

Un appartement type

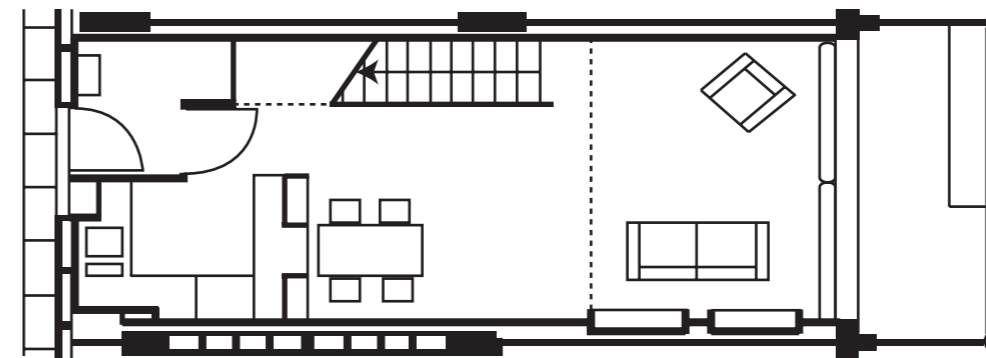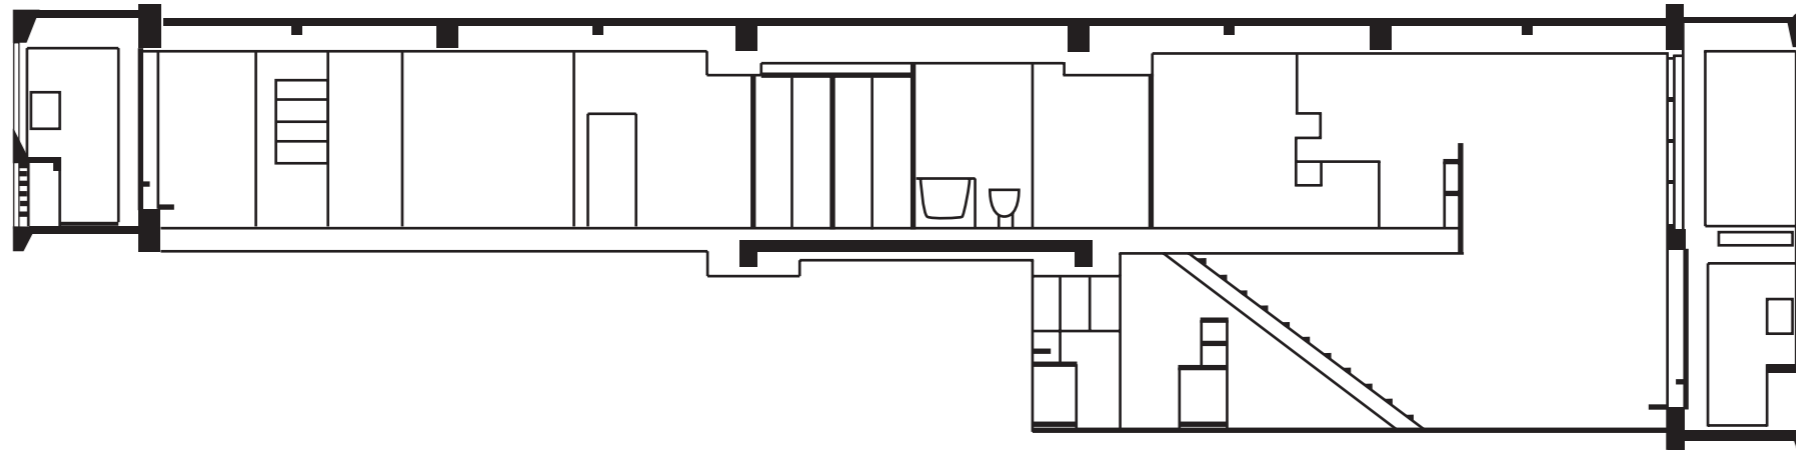

Plan
Echelle 1/100

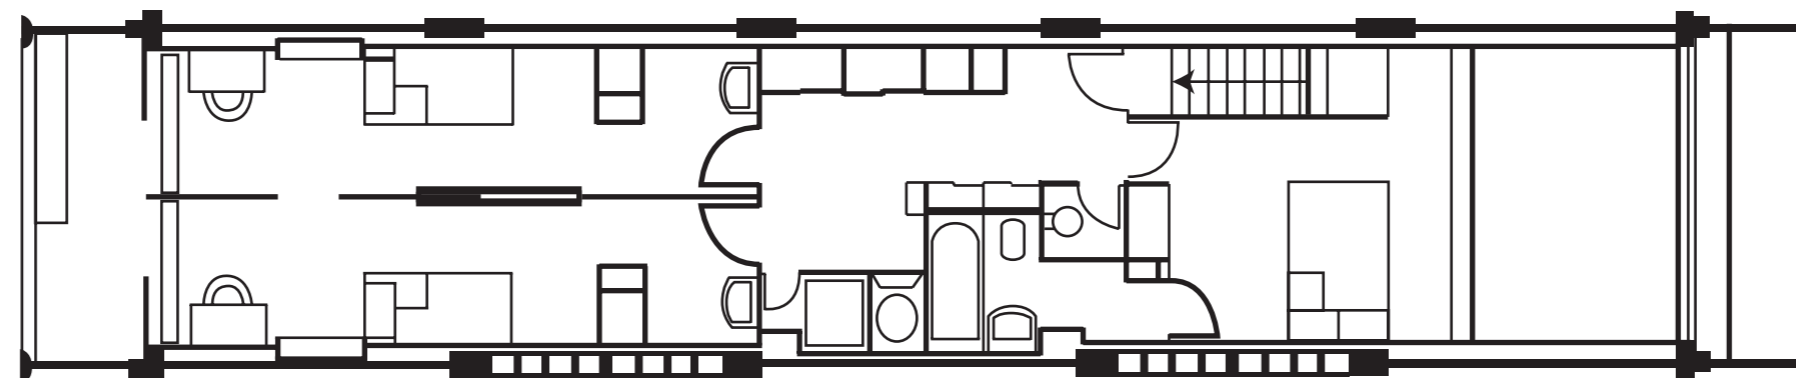

Coupe
Echelle 1/100