



Echelle d'édition : 1/500, Lambert Zone I
 Impression réalisée le 16/06/2015


PLU : plan détaillé au 1/2000ème
 18ème

© Copyright Mairie de Paris
 Carte présentée pour information, sans valeur réglementaire

PLU PARIS

6FC

S3 DISTRIBUTION
 LARGE (4D)
 6 rue Feutrier/36 rue de Cignancourt
 Multi-Habitat

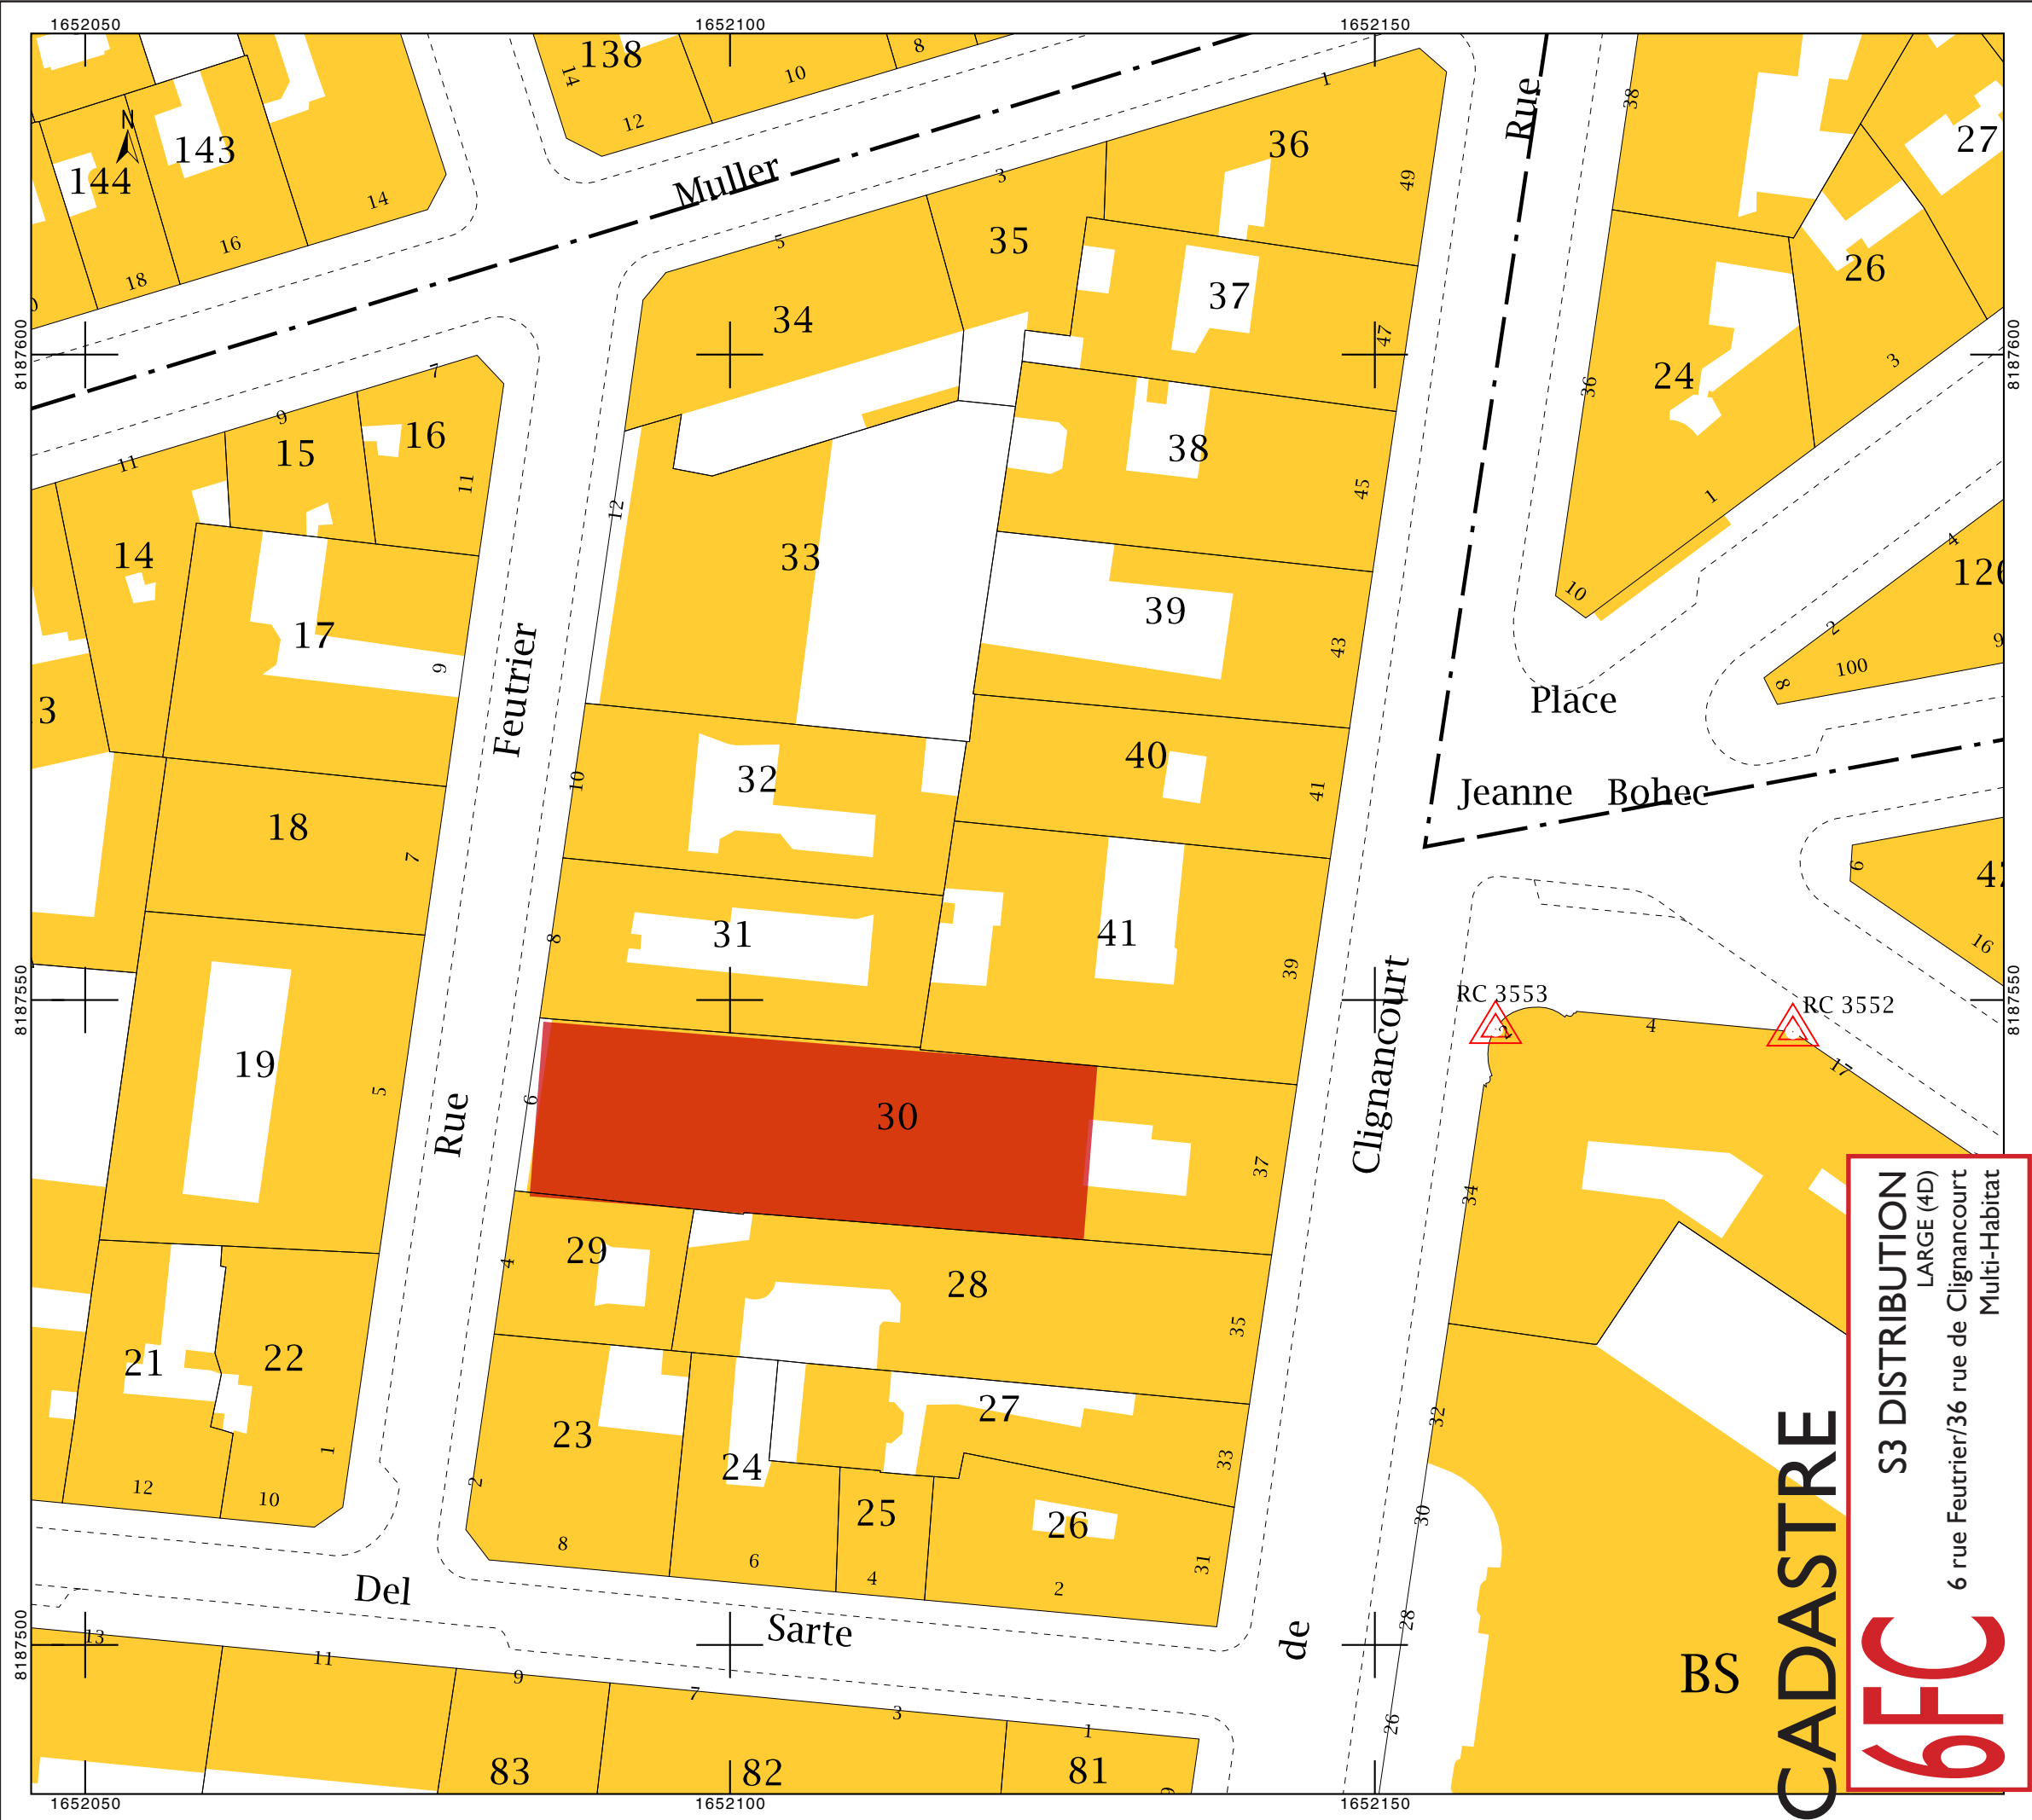

Département :
PARIS

Commune :
PARIS 18

Section : BS
Feuille : 000 BS 01

Échelle d'origine : 1/500
Échelle d'édition : 1/500

Date d'édition : 16/06/2015
(fuseau horaire de Paris)

Coordonnées en projection : RGF93CC49

Le plan visualisé sur cet extrait est géré par le
centre des impôts foncier suivant :
PARIS - POLE TOPOGRAPHIQUE
6 rue Paganini 75972
75972 PARIS Cedex 20
tél. 01.53.27.42.90 -fax 01.53.27.42.70
pole.topographique.paris@dgif.finances.gouv.fr

Cet extrait de plan vous est délivré par :

cadastre.gouv.fr
©2014 Ministère des Finances et des Comptes
publics

CADASTRE

BS

6FC

S3 DISTRIBUTION
LARGE (4D)
Multi-Habitat
6 rue Feutrier/36 rue de Clignancourt

Rue Feutrier


Clignancourt

9.63

13.47

547m²





37 Rue de Clignancourt

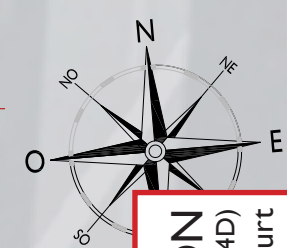

TOITURE de 1200°
S3 DISTRIBUTION
LARGE (4D)
6 rue Feutrier/36 rue de Clignancourt
Multi-Habitat





6FC



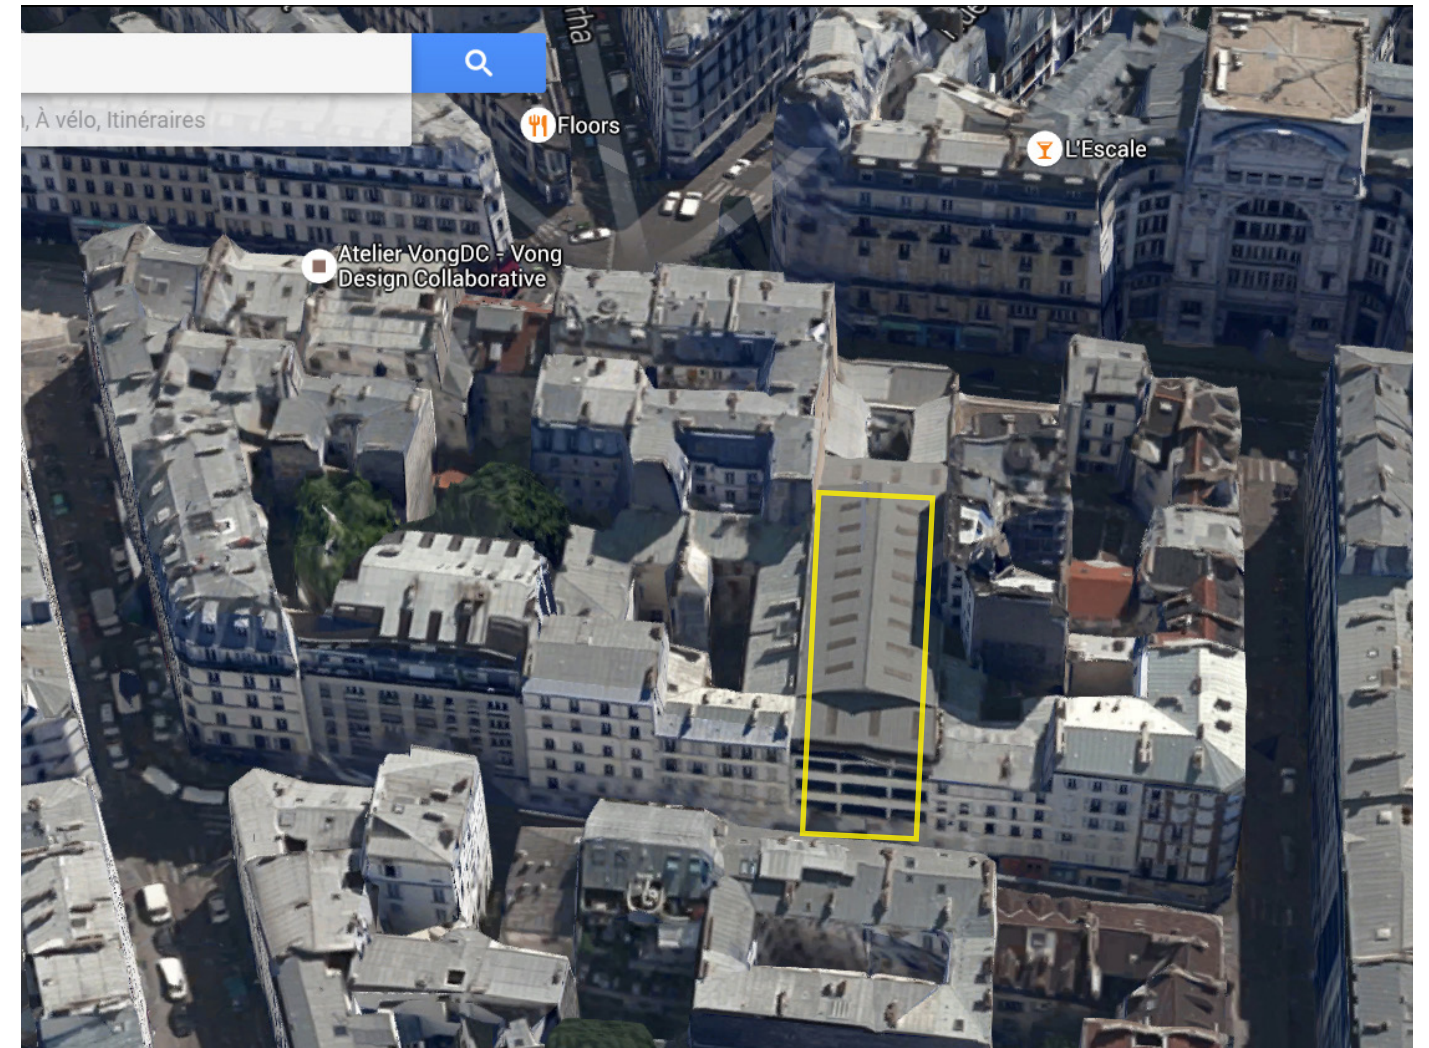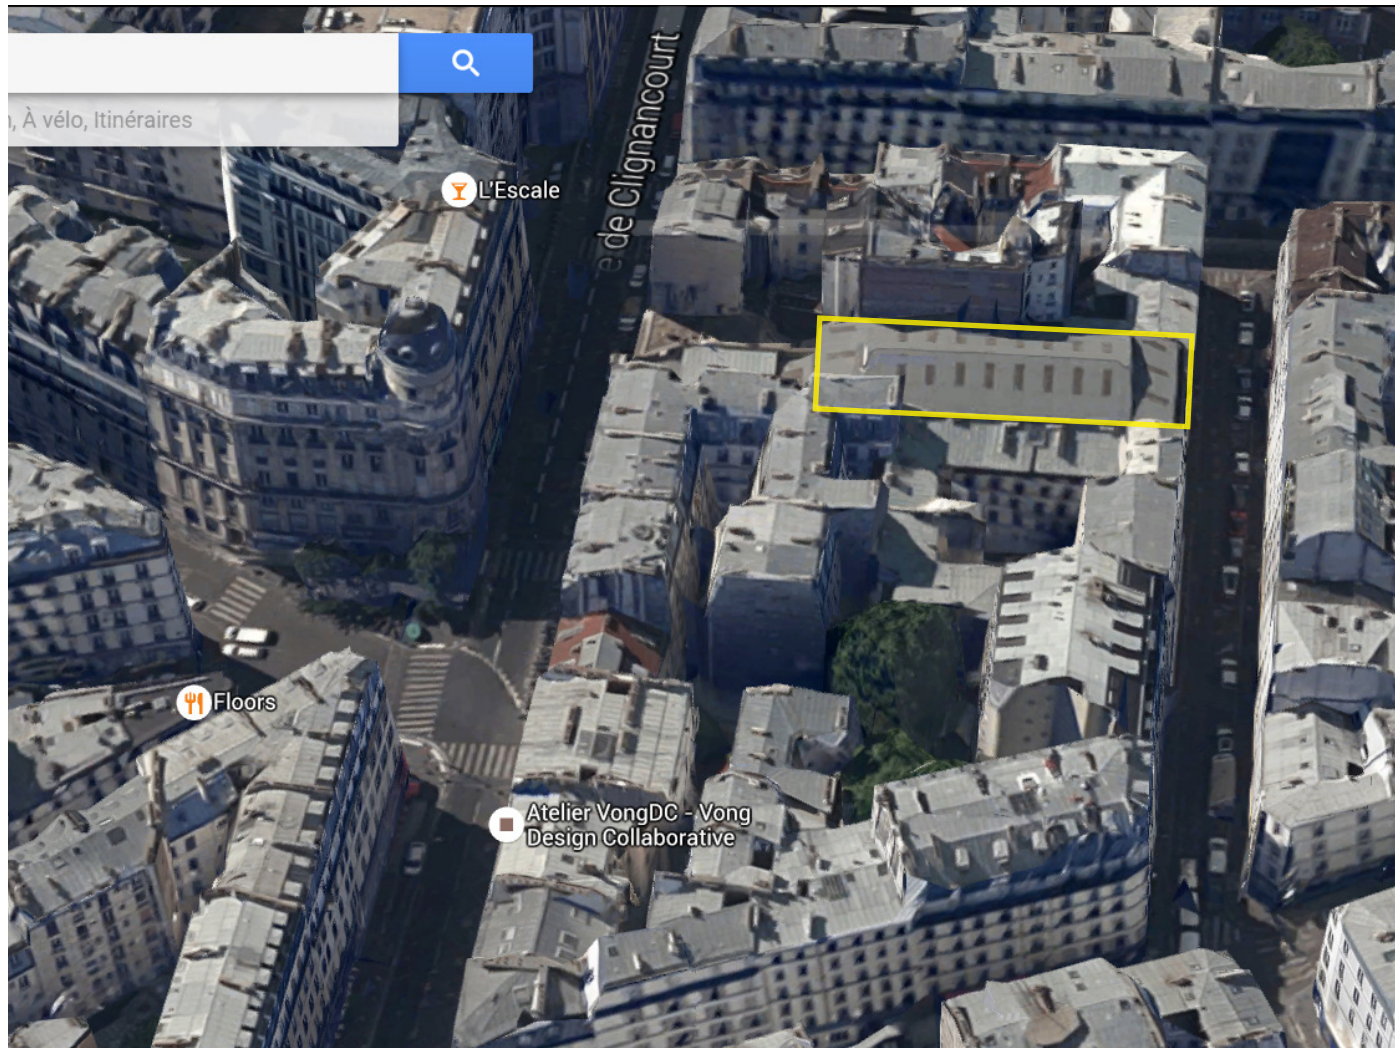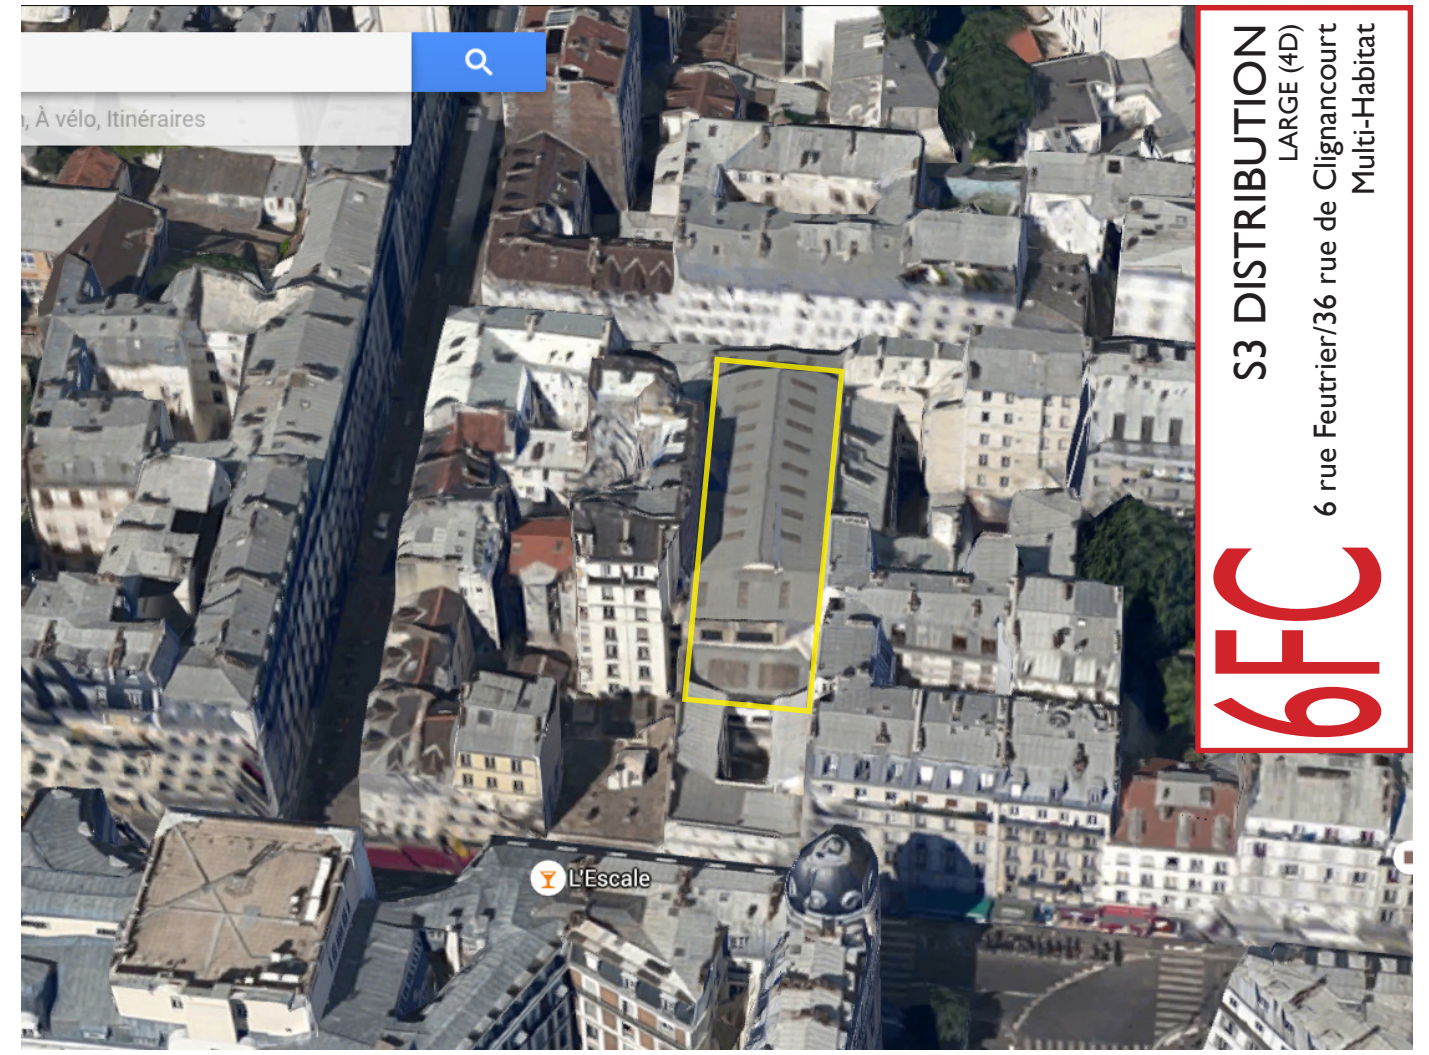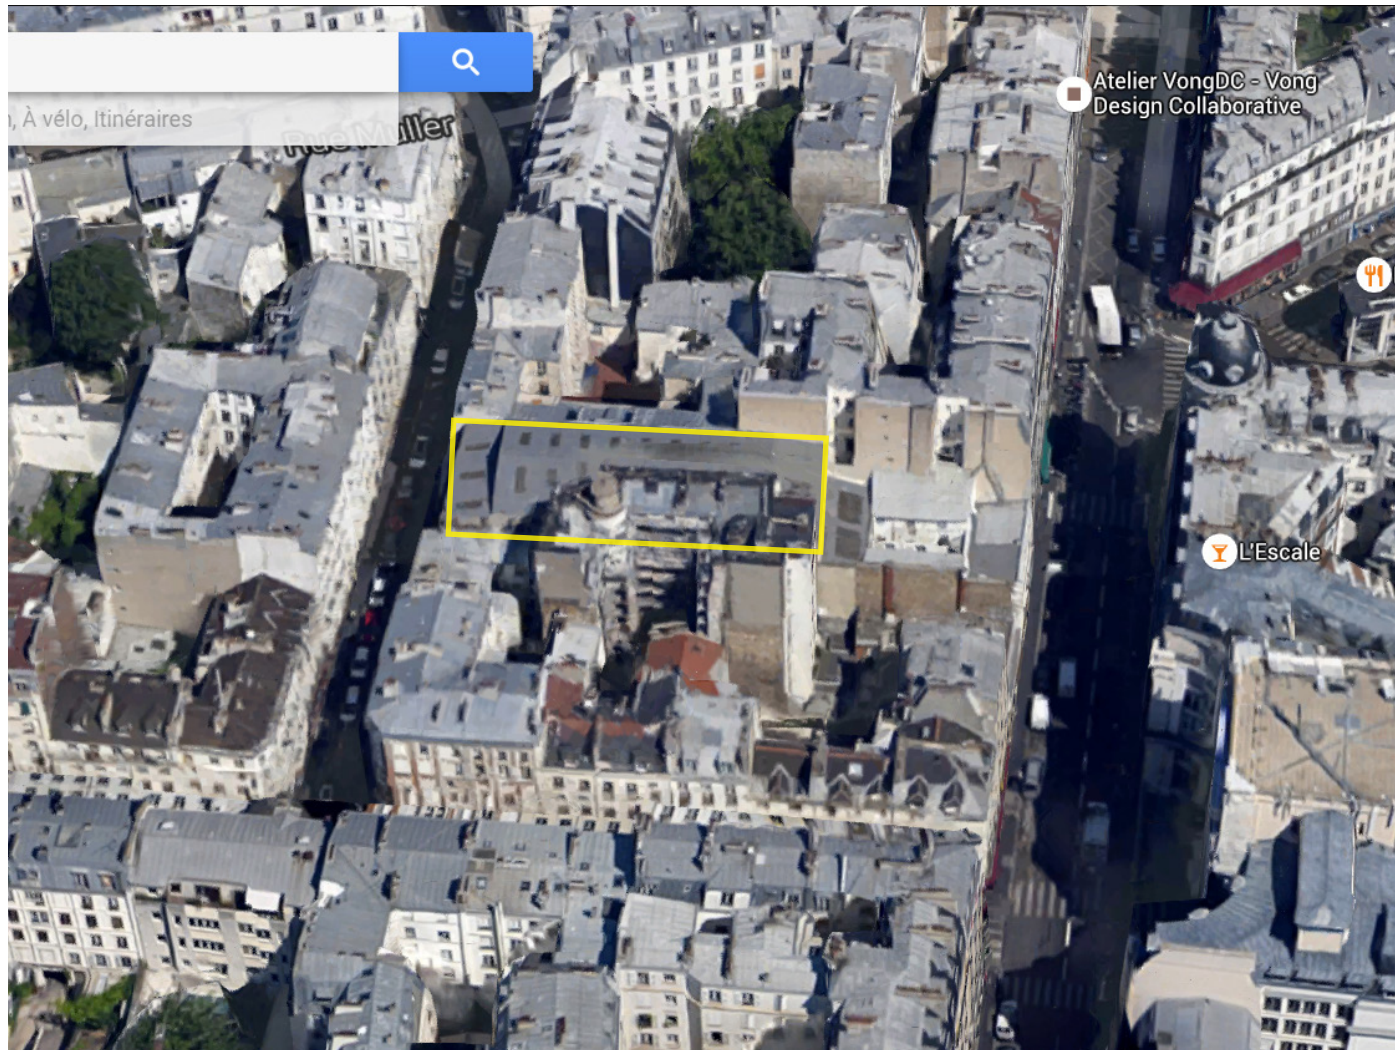

6FC


S3 DISTRIBUTION
LARGE (4D)
6 rue Feutrier/36 rue de Clignancourt
Multi-Habitat

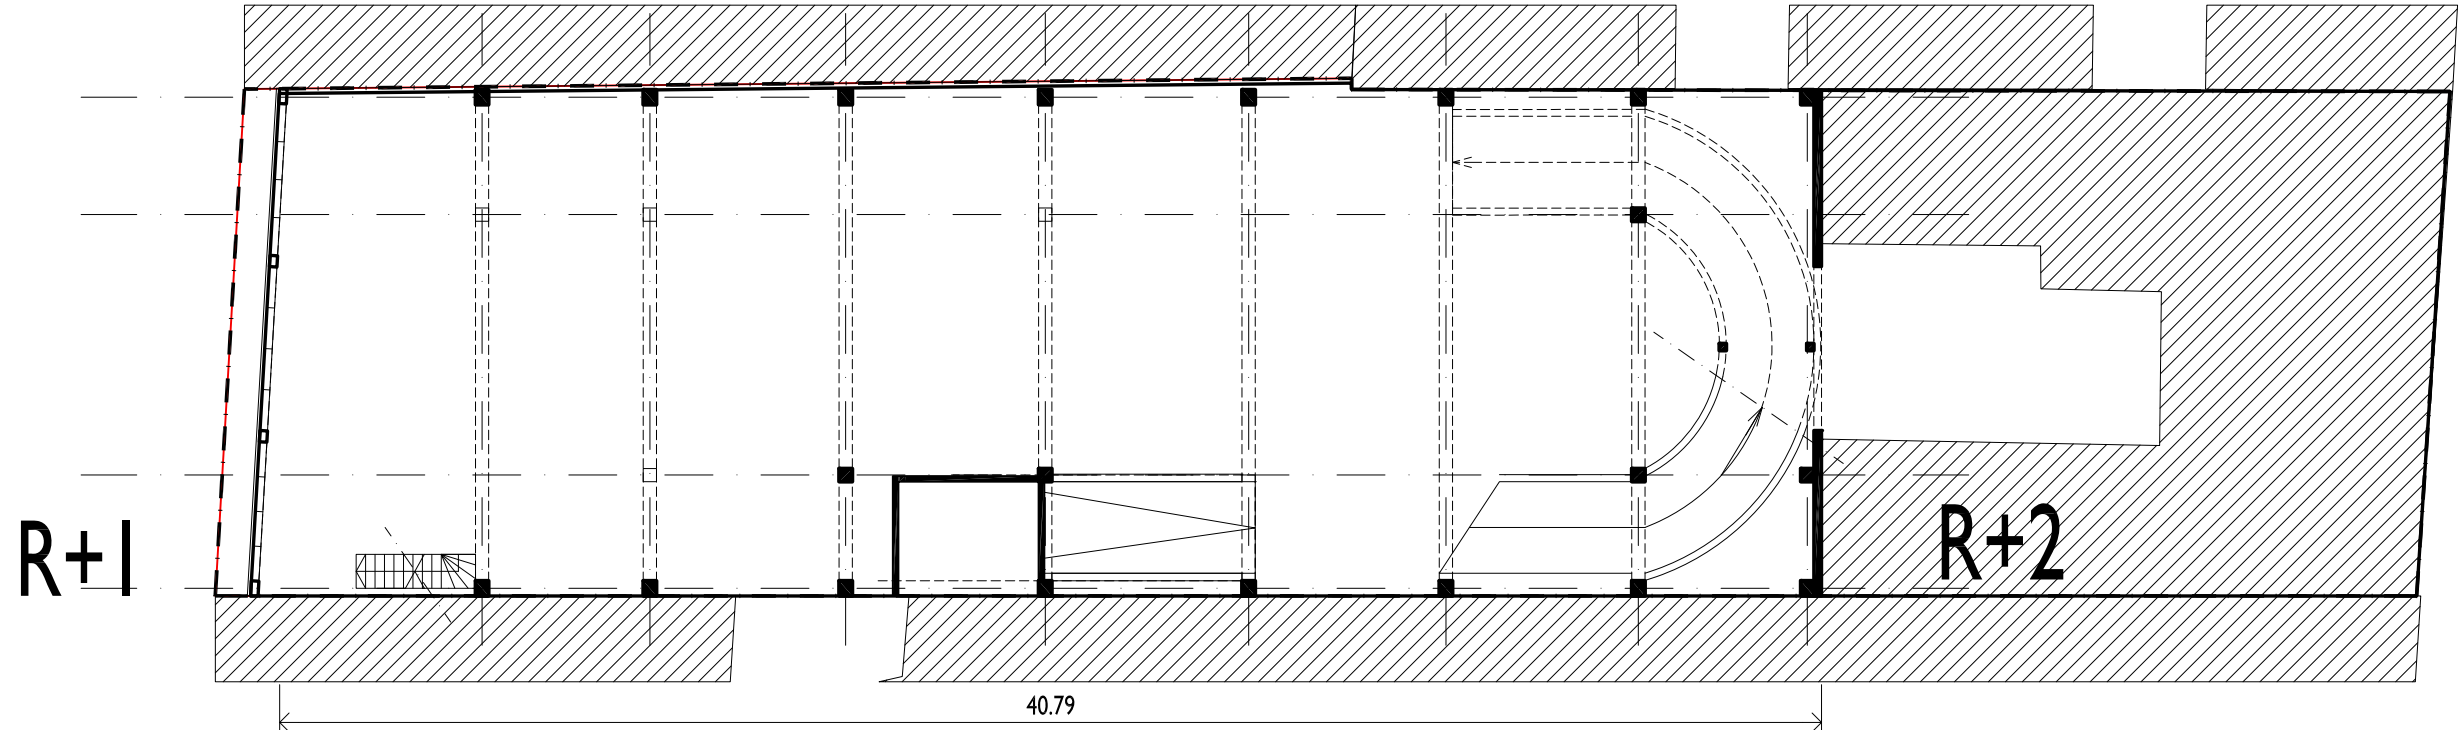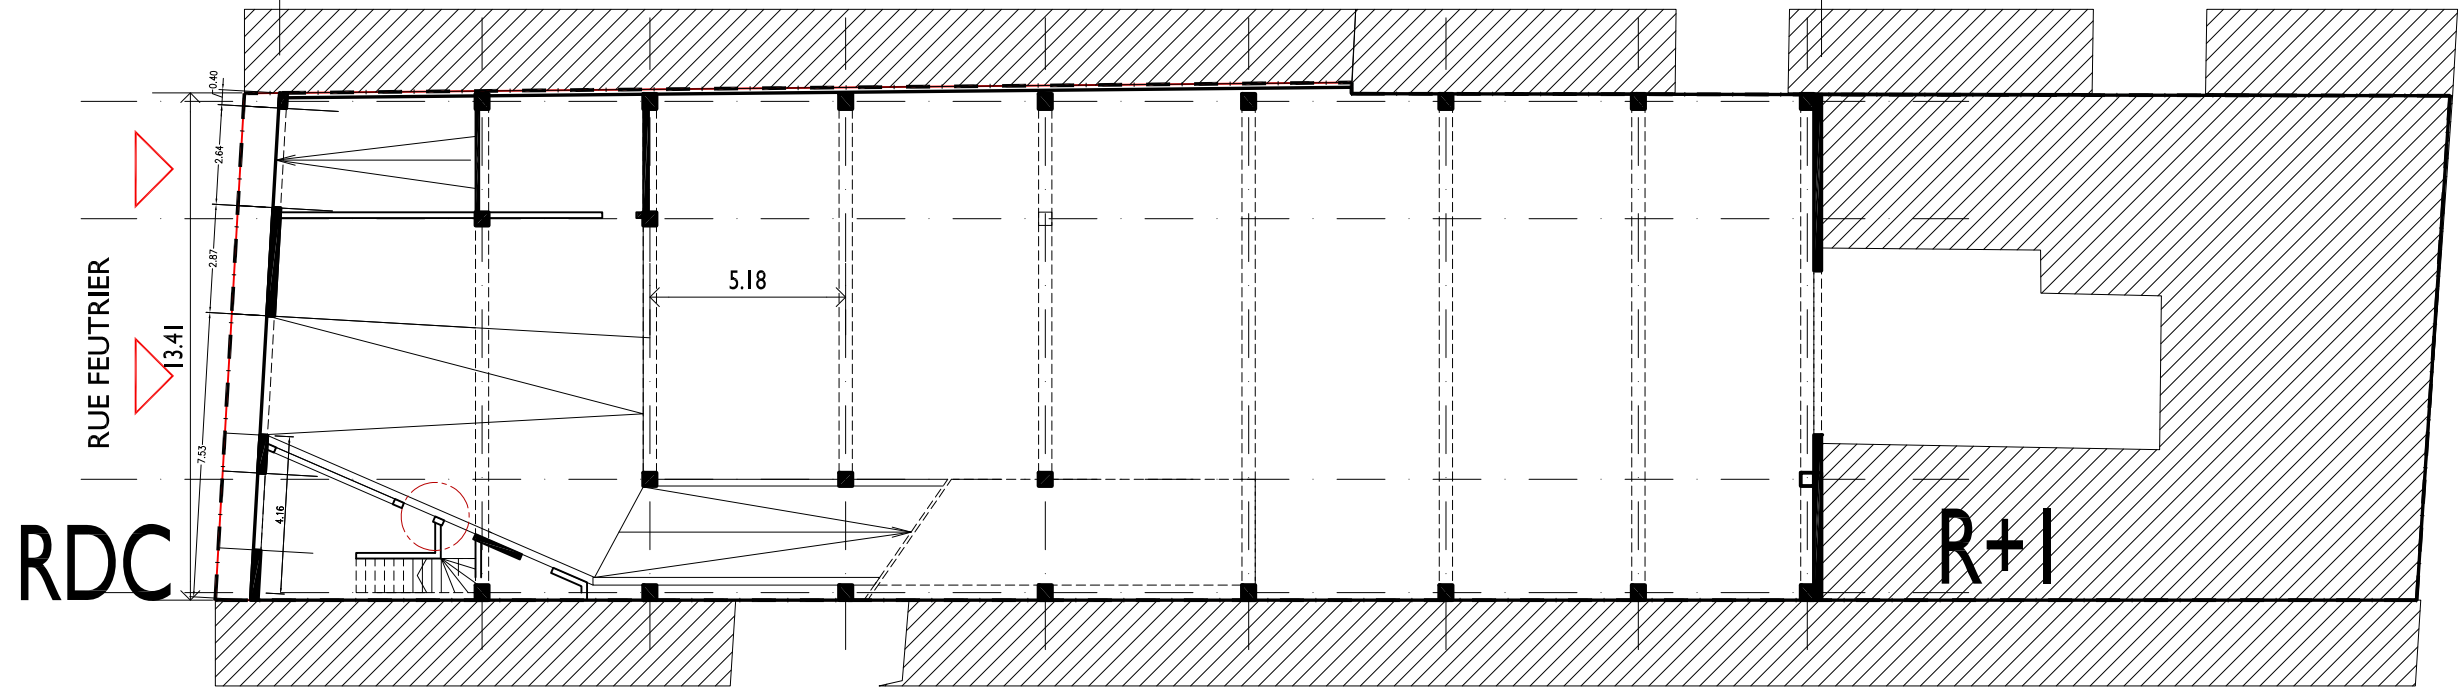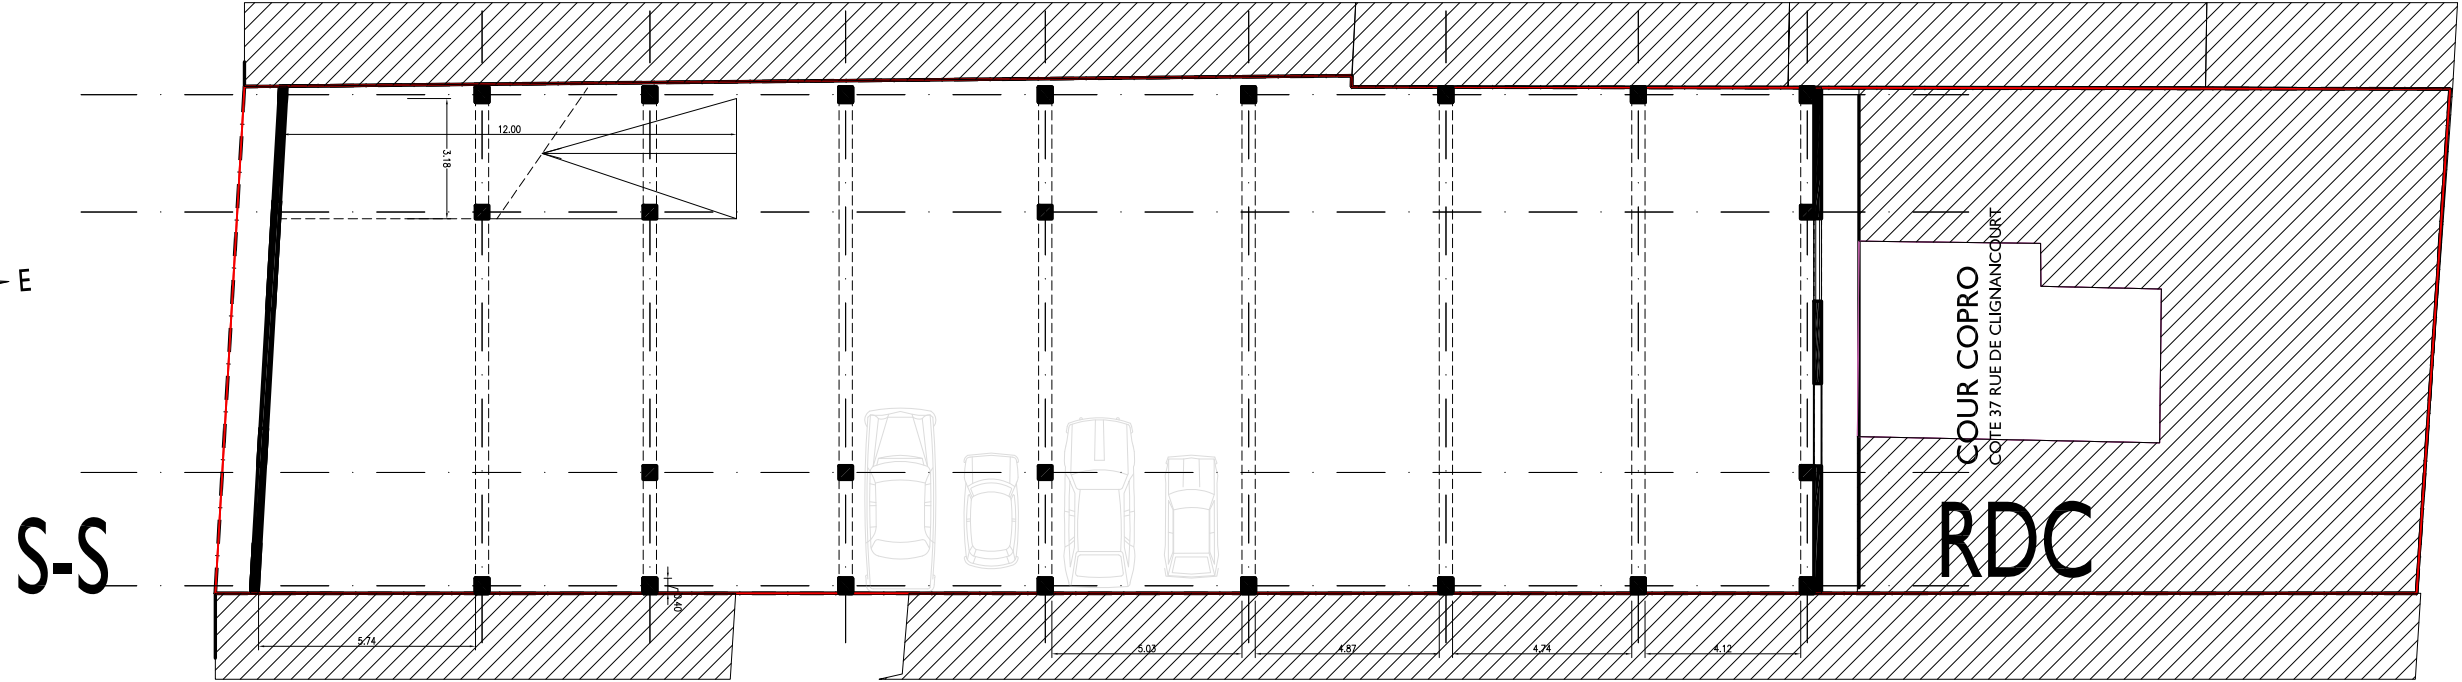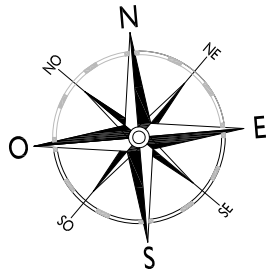


RUE DE CLIGNANCOURT

PLANS Ide2 Ech 1/200°

6FC S3 DISTRIBUTION
LARGE (4D)
6 rue Feutrier/36 rue de Clignancourt
Multi-Habitat

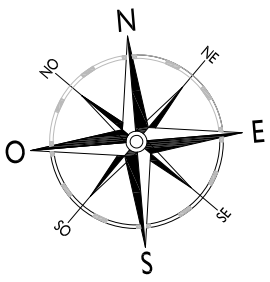


R+4

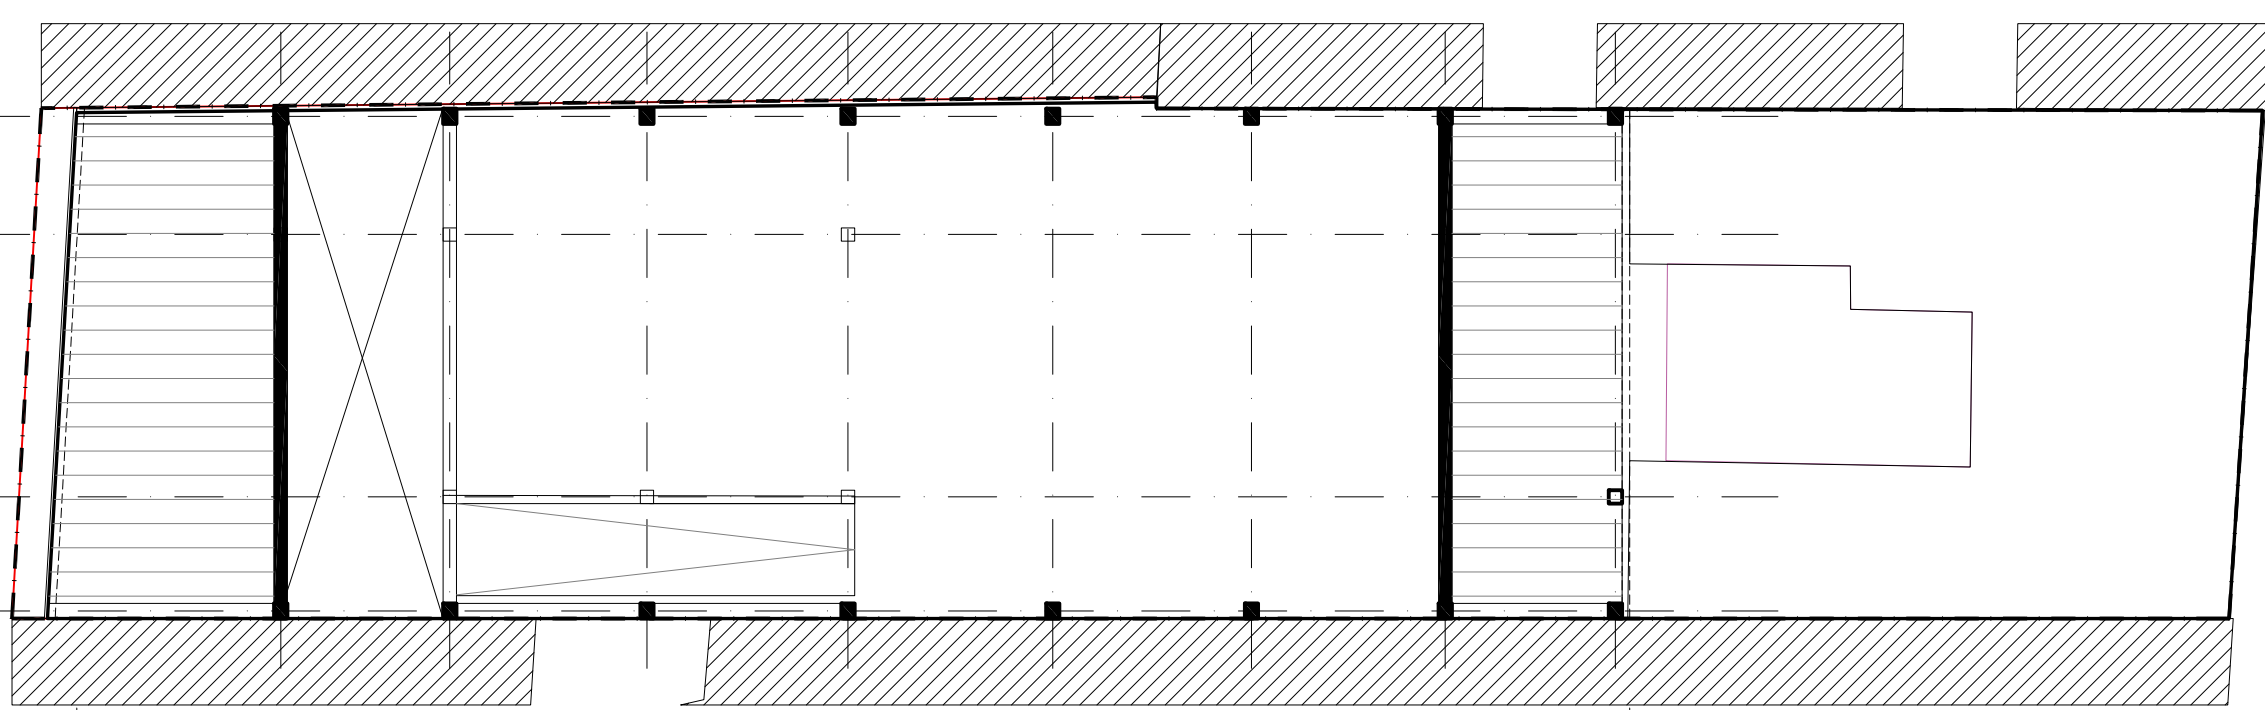


40.79

R+3

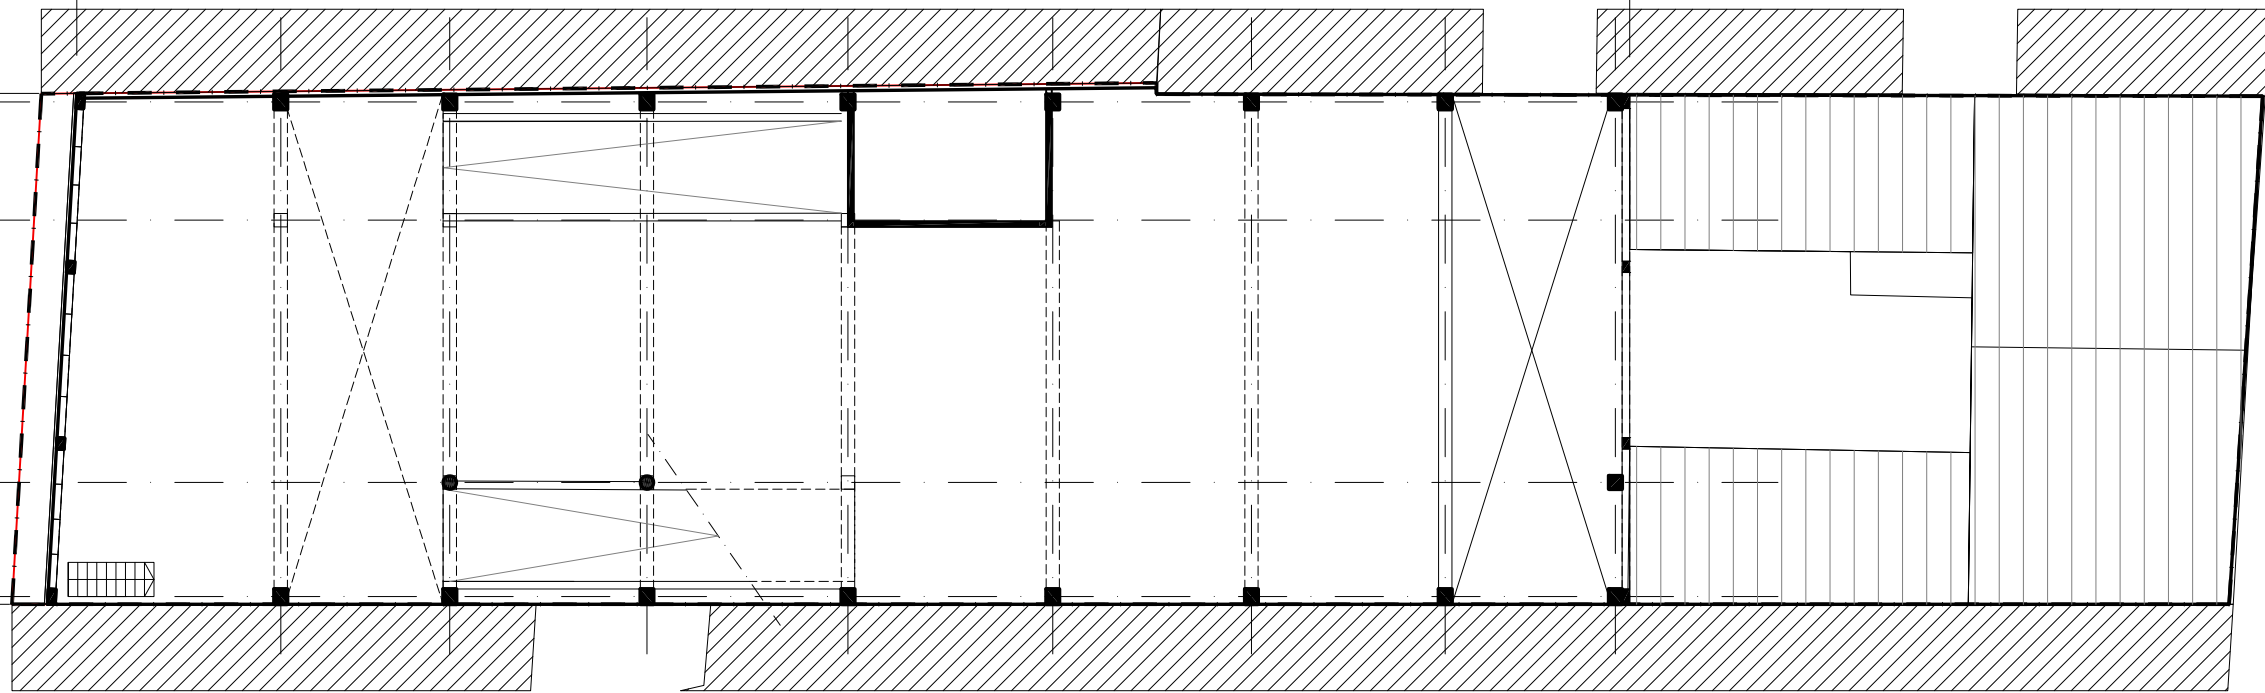

13.41



R+2

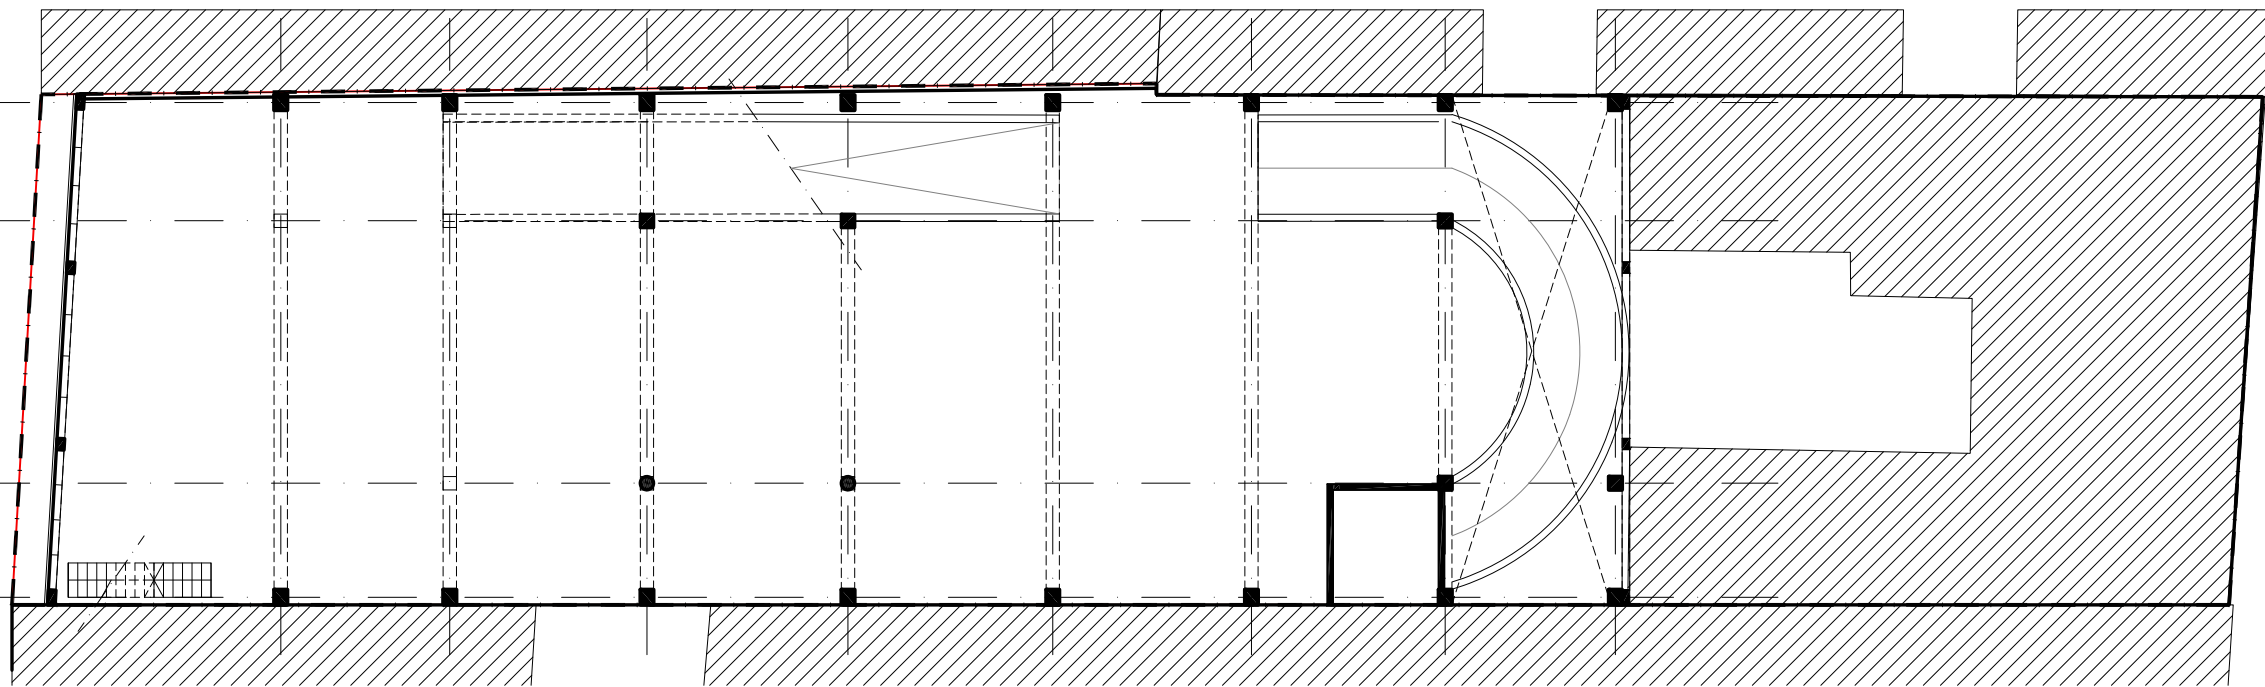

PLANS 2de2 Ech 1/200°




6FC
S3 DISTRIBUTION
LARGE (4D)
6 rue Feutrier/36 rue de Clignancourt
Multi-Habitat

RUE DE CLIGNANCOURT

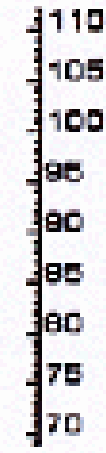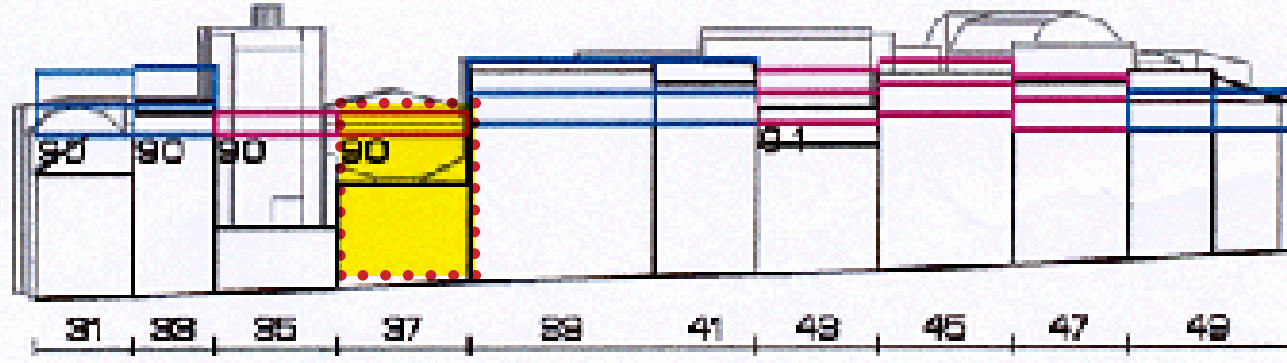


37 rue de Clignancourt

RUE FEUTRIER

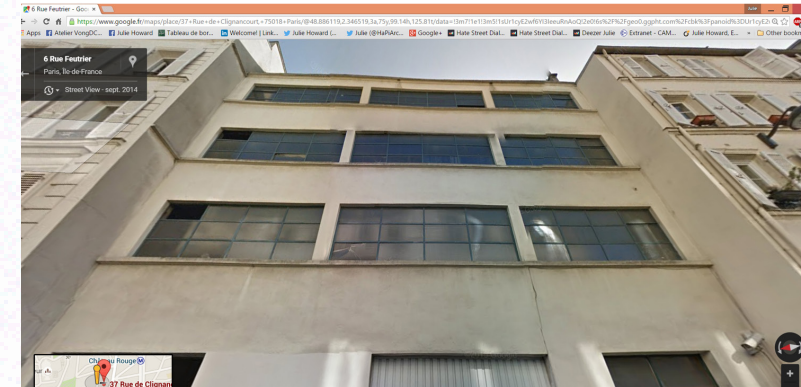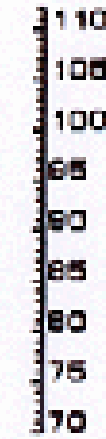
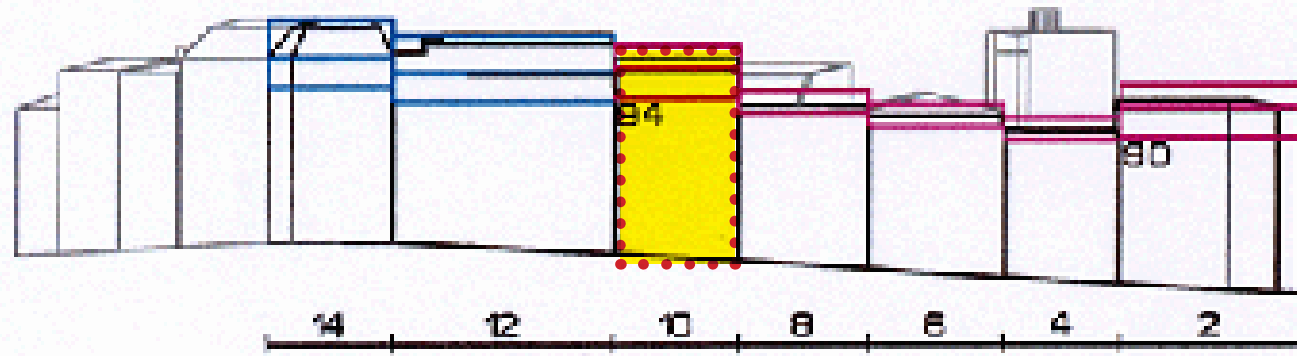


10 rue Feutrier

RUE ANDRE DEL SARTE


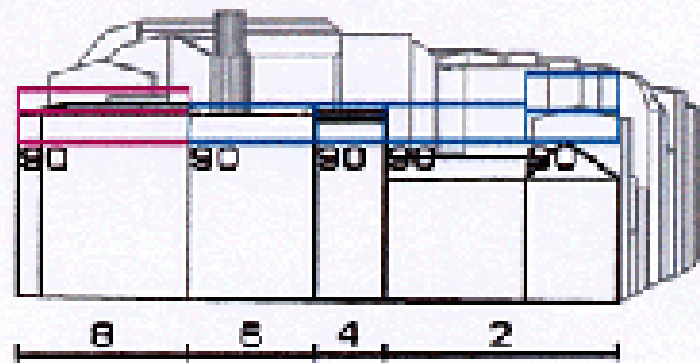


RUE MULLER

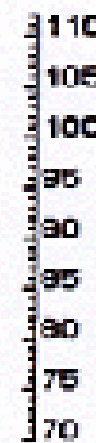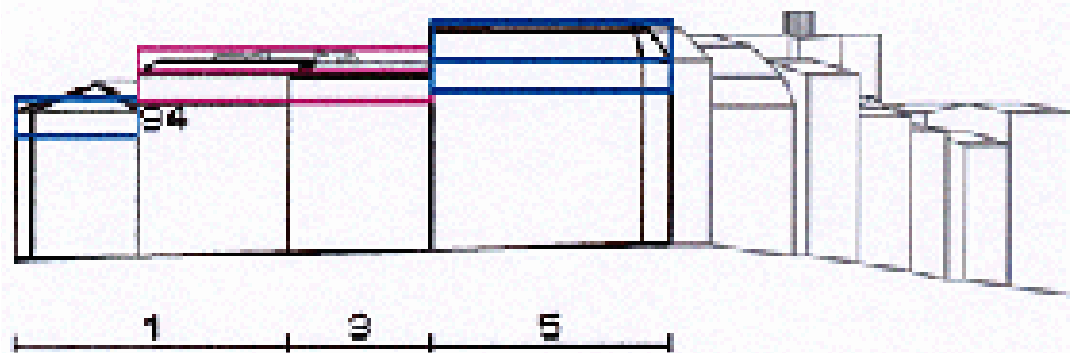

S3 DISTRIBUTION
LARGE (4D)
6 rue Feutrier/36 rue de Clignancourt
Multi-Habitat

6FC

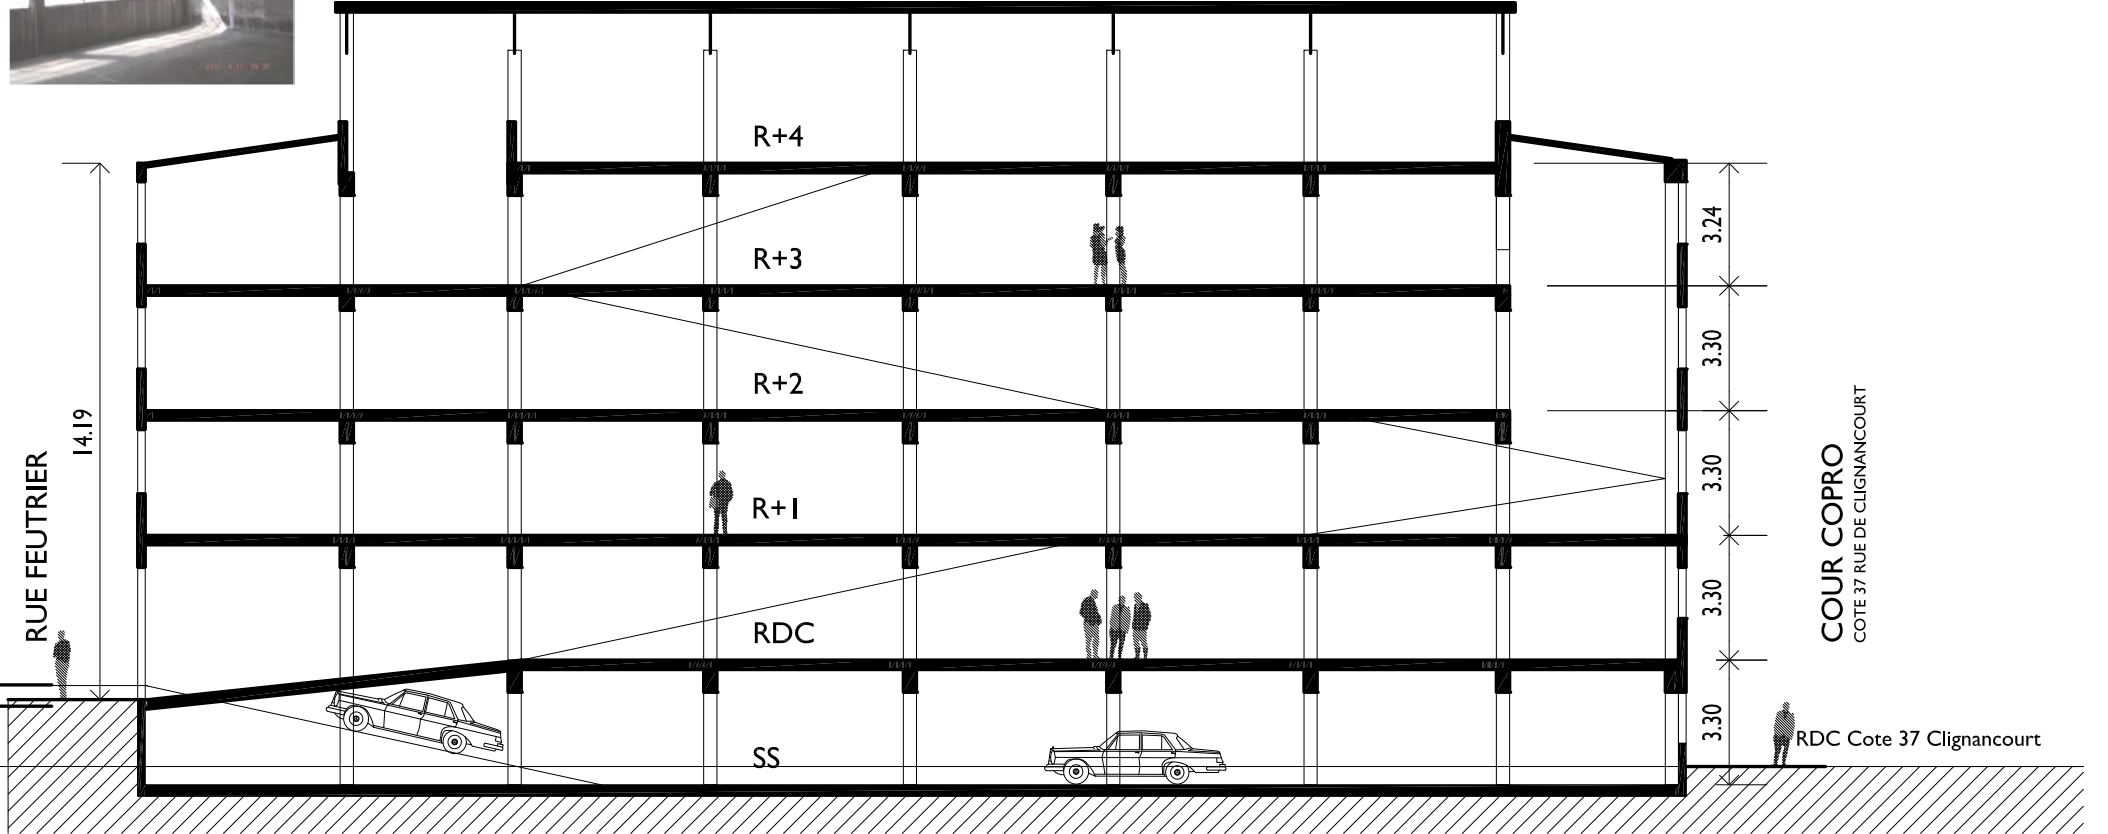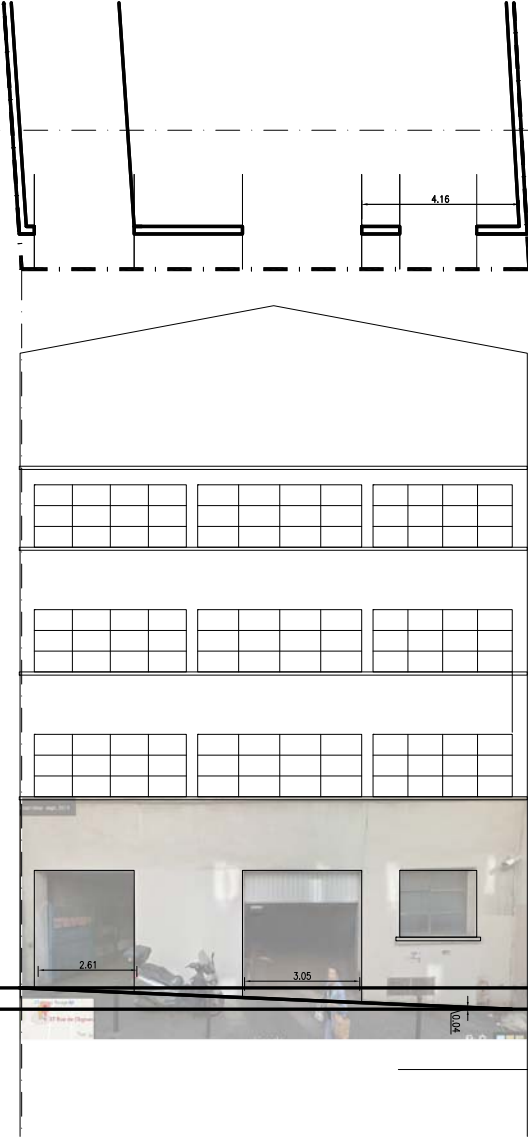

Coupe + Elevation Ech 1/200°

6FC S3 DISTRIBUTION
LARGE (4D)
6 rue Feutrier/36 rue de Clignancourt
Multi-Habitat

COUR COPRO
COTE 37 RUE DE CLIGNANCOURT

RDC Cote 37 Clignancourt



PHOTOS SITE
S3 DISTRIBUTION
LARGE (4D)
6 rue Feutrier/36 rue de Clignancourt
Multi-Habitat
6FC